
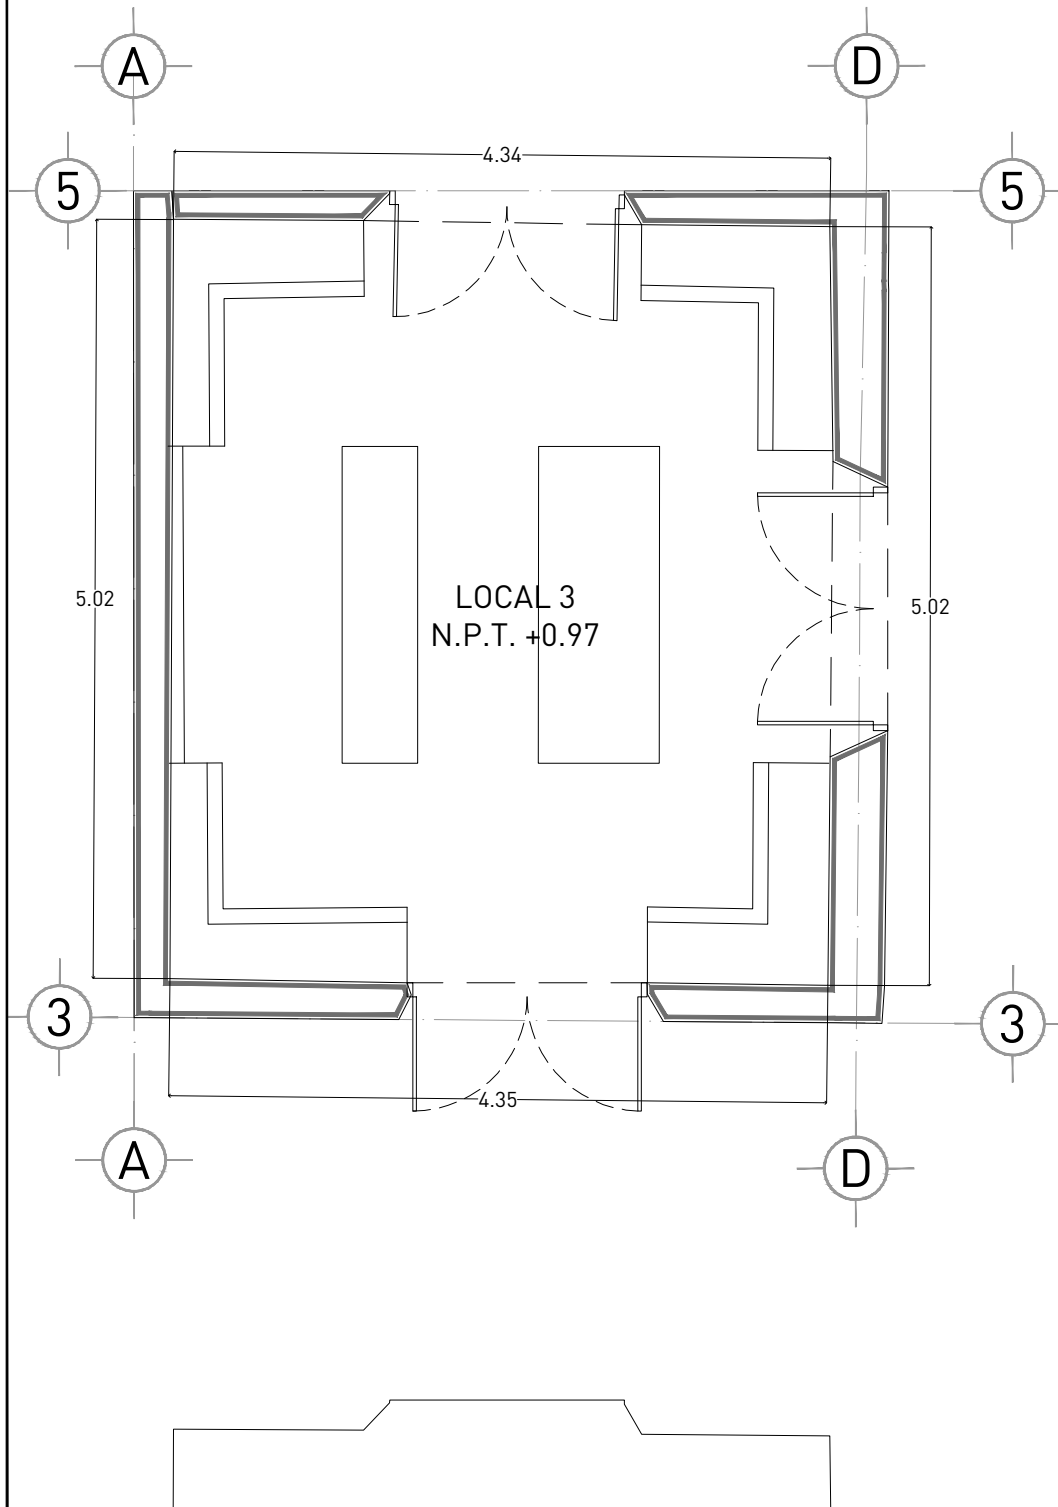


CROQUIS DE LOCALIZACIÓN

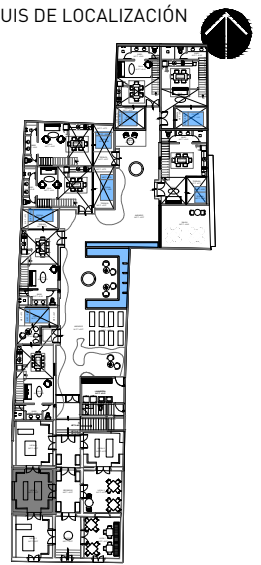

SIMBOLOGIA Y AREAS

DATOS GENERALES:

PROYECTO: AMARATI HOTEL

UBICACIÓN:  
CALLE 55 #519 POR 62 Y 64, CENTRO,  
97000 MÉRIDA, YUC.

ESPACIO: LOCAL 3

METRAJE: 23.33 M2

ESCALA  
1:50

FECHA  
SEPT 2023

**Amarati**  
*hotel experiencia*

