
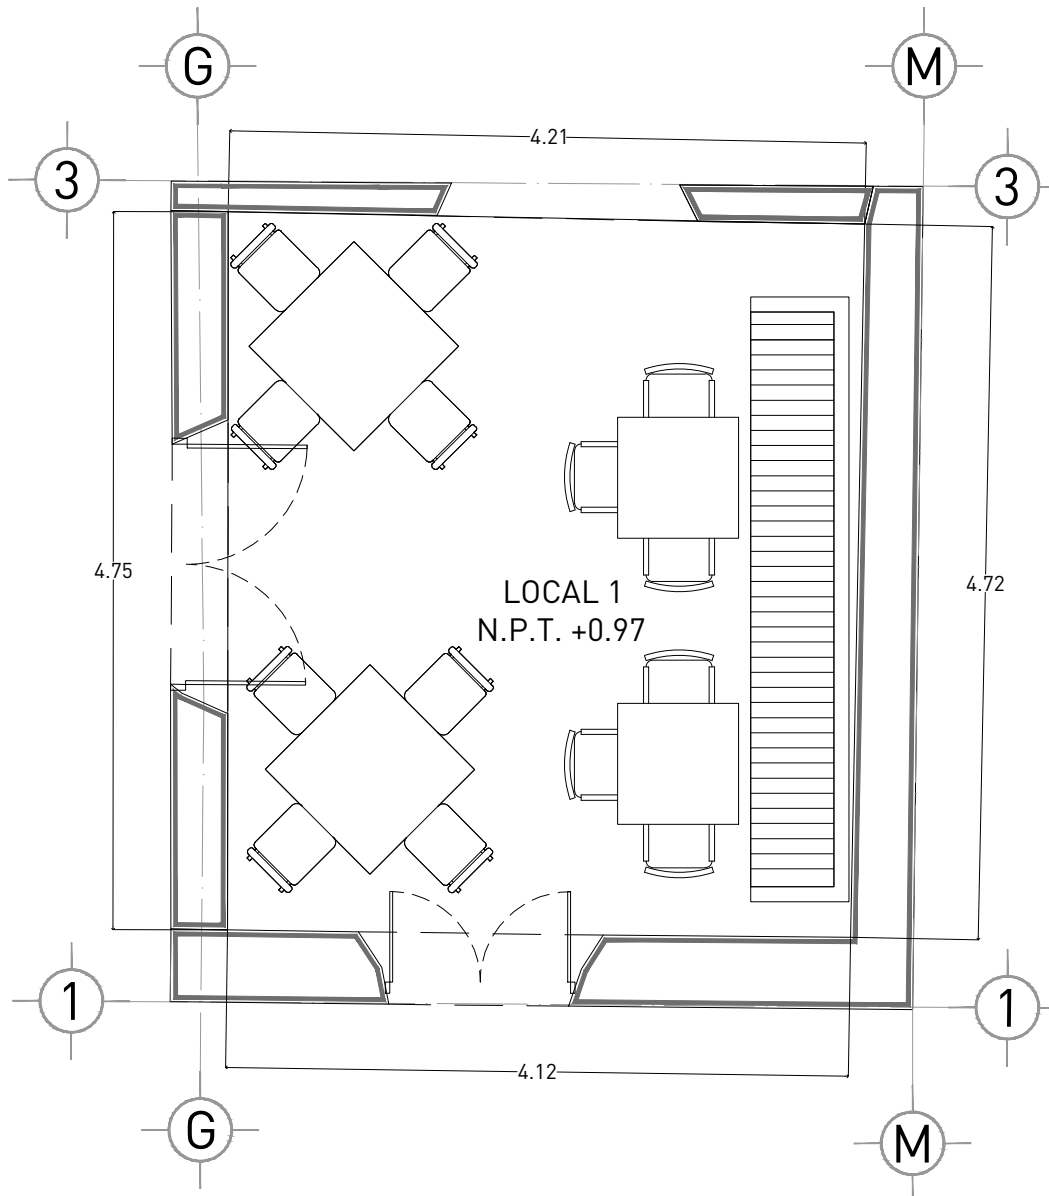


CROQUIS DE LOCALIZACIÓN

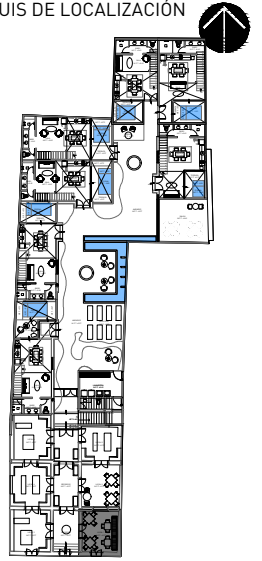

SIMBOLOGIA Y AREAS

DATOS GENERALES:

PROYECTO: AMARATI HOTEL
 UBICACIÓN: CALLE 55 #519 POR 62 Y 64, CENTRO, 97000 MÉRIDA, YUC.
 ESPACIO: LOCAL 1
 METRAJE: 21.41 M2

ESCALA
1:50

FECHA
SEPT 2023

Amarati
hotel experiencia

