
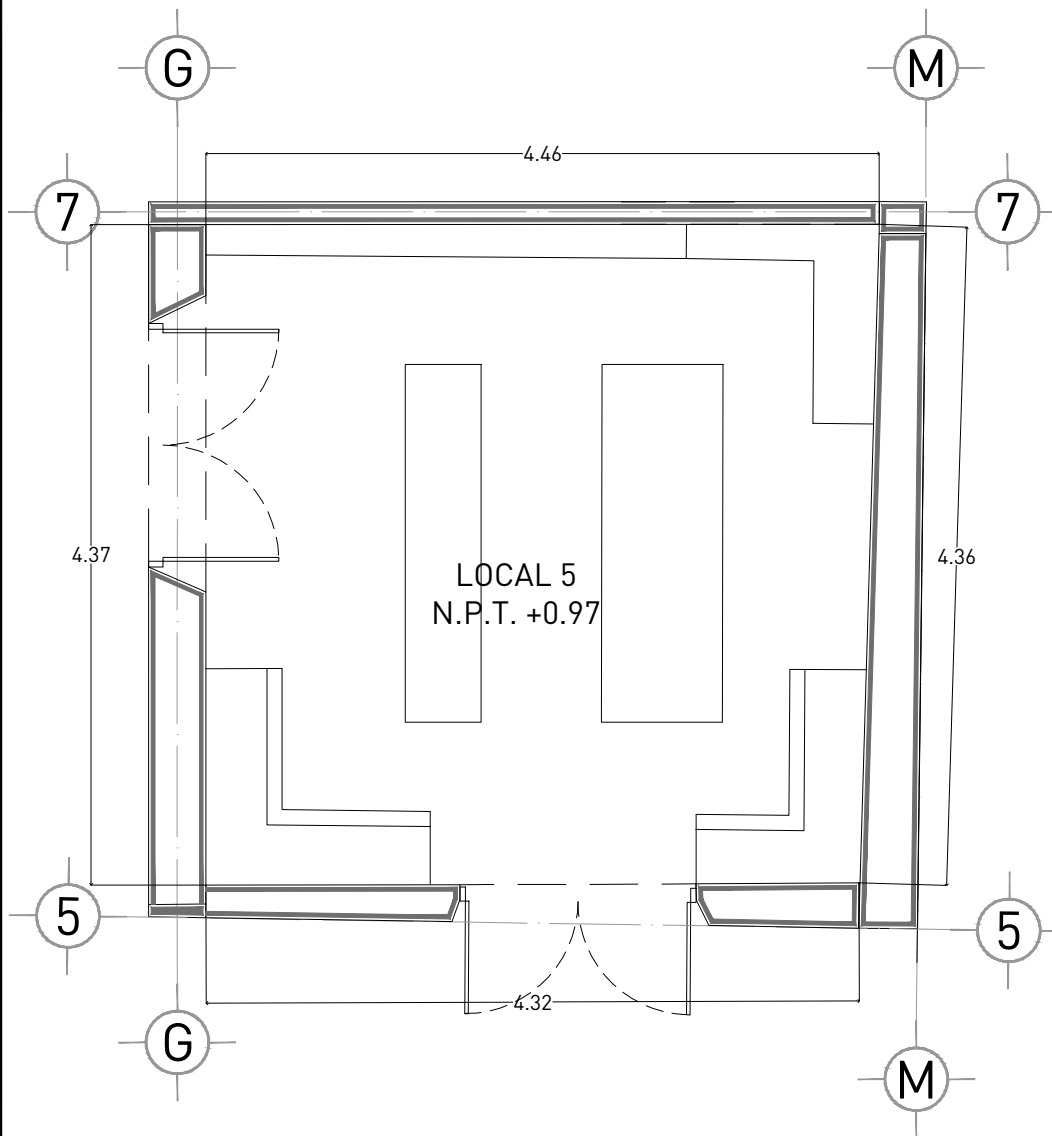


CROQUIS DE LOCALIZACIÓN

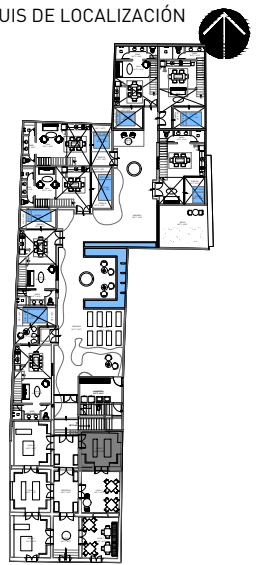

SIMBOLOGIA Y AREAS

DATOS GENERALES:

PROYECTO: AMARATI HOTEL

UBICACIÓN:
CALLE 55 #519 POR 62 Y 64, CENTRO,
97000 MÉRIDA, YUC.

ESPACIO: LOCAL 5

METRAJE: 20.36 M2

ESCALA
1:50

FECHA
SEPT 2023

Amarati
hotel experiencia

