
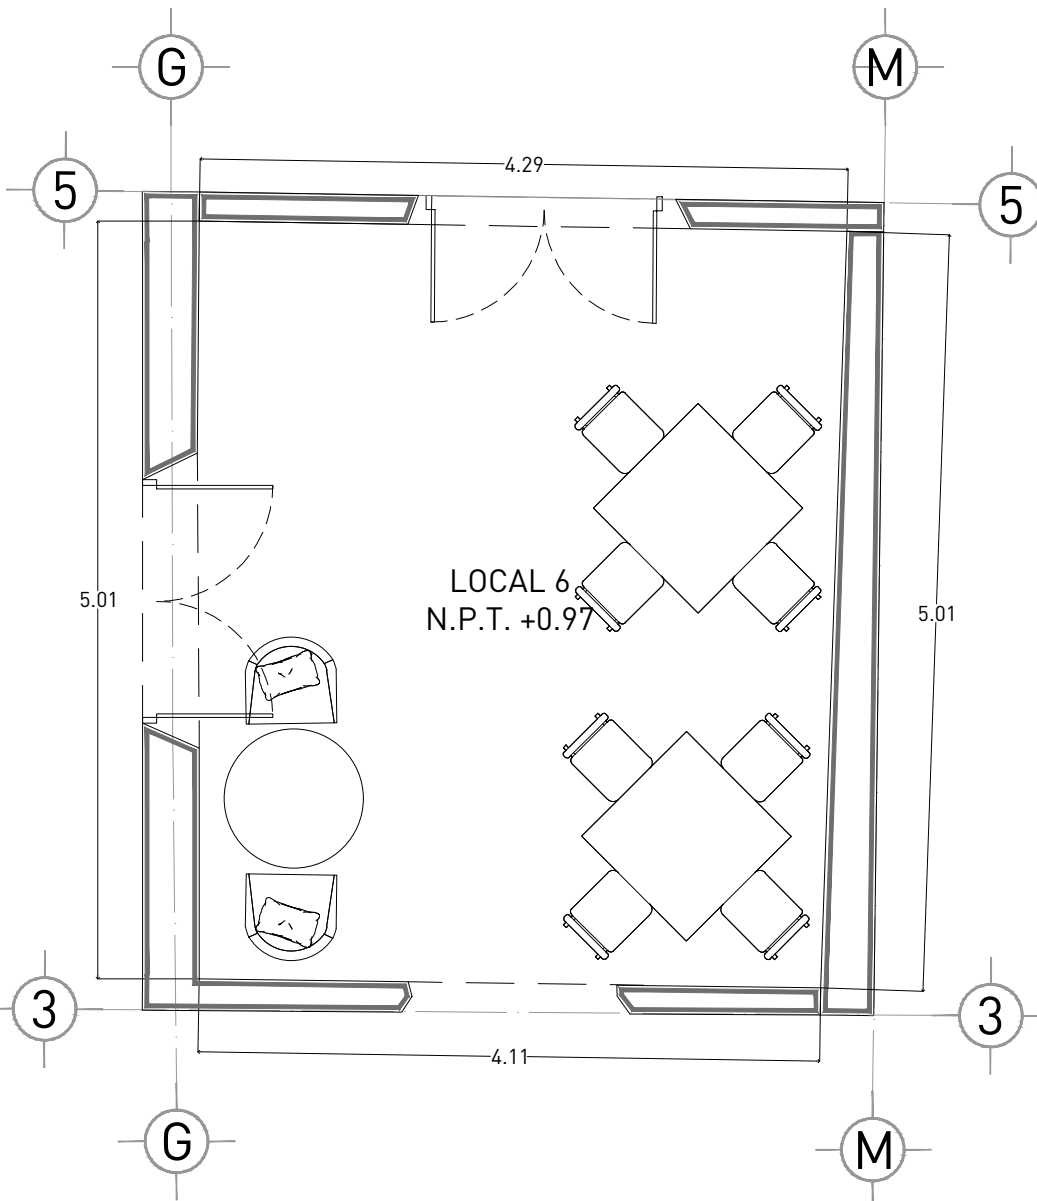


CROQUIS DE LOCALIZACIÓN

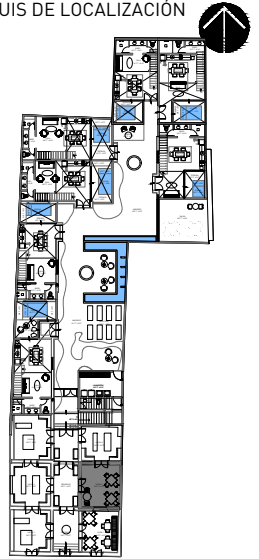

SIMBOLOGIA Y AREAS

DATOS GENERALES:

PROYECTO: AMARATI HOTEL  
 UBICACIÓN: CALLE 55 #519 POR 62 Y 64, CENTRO, 97000 MÉRIDA, YUC.  
 ESPACIO: LOCAL 6  
 METRAJE: 22.33 M2

ESCALA  
1:50

FECHA  
SEPT 2023

**Amarati**  
*hotel experiencia*

